

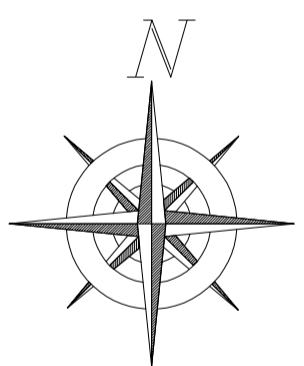


ملک مجاور

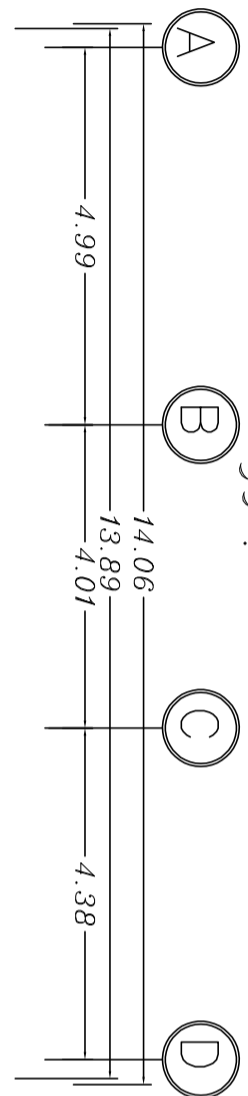

جهت قبله

ملک مجاور

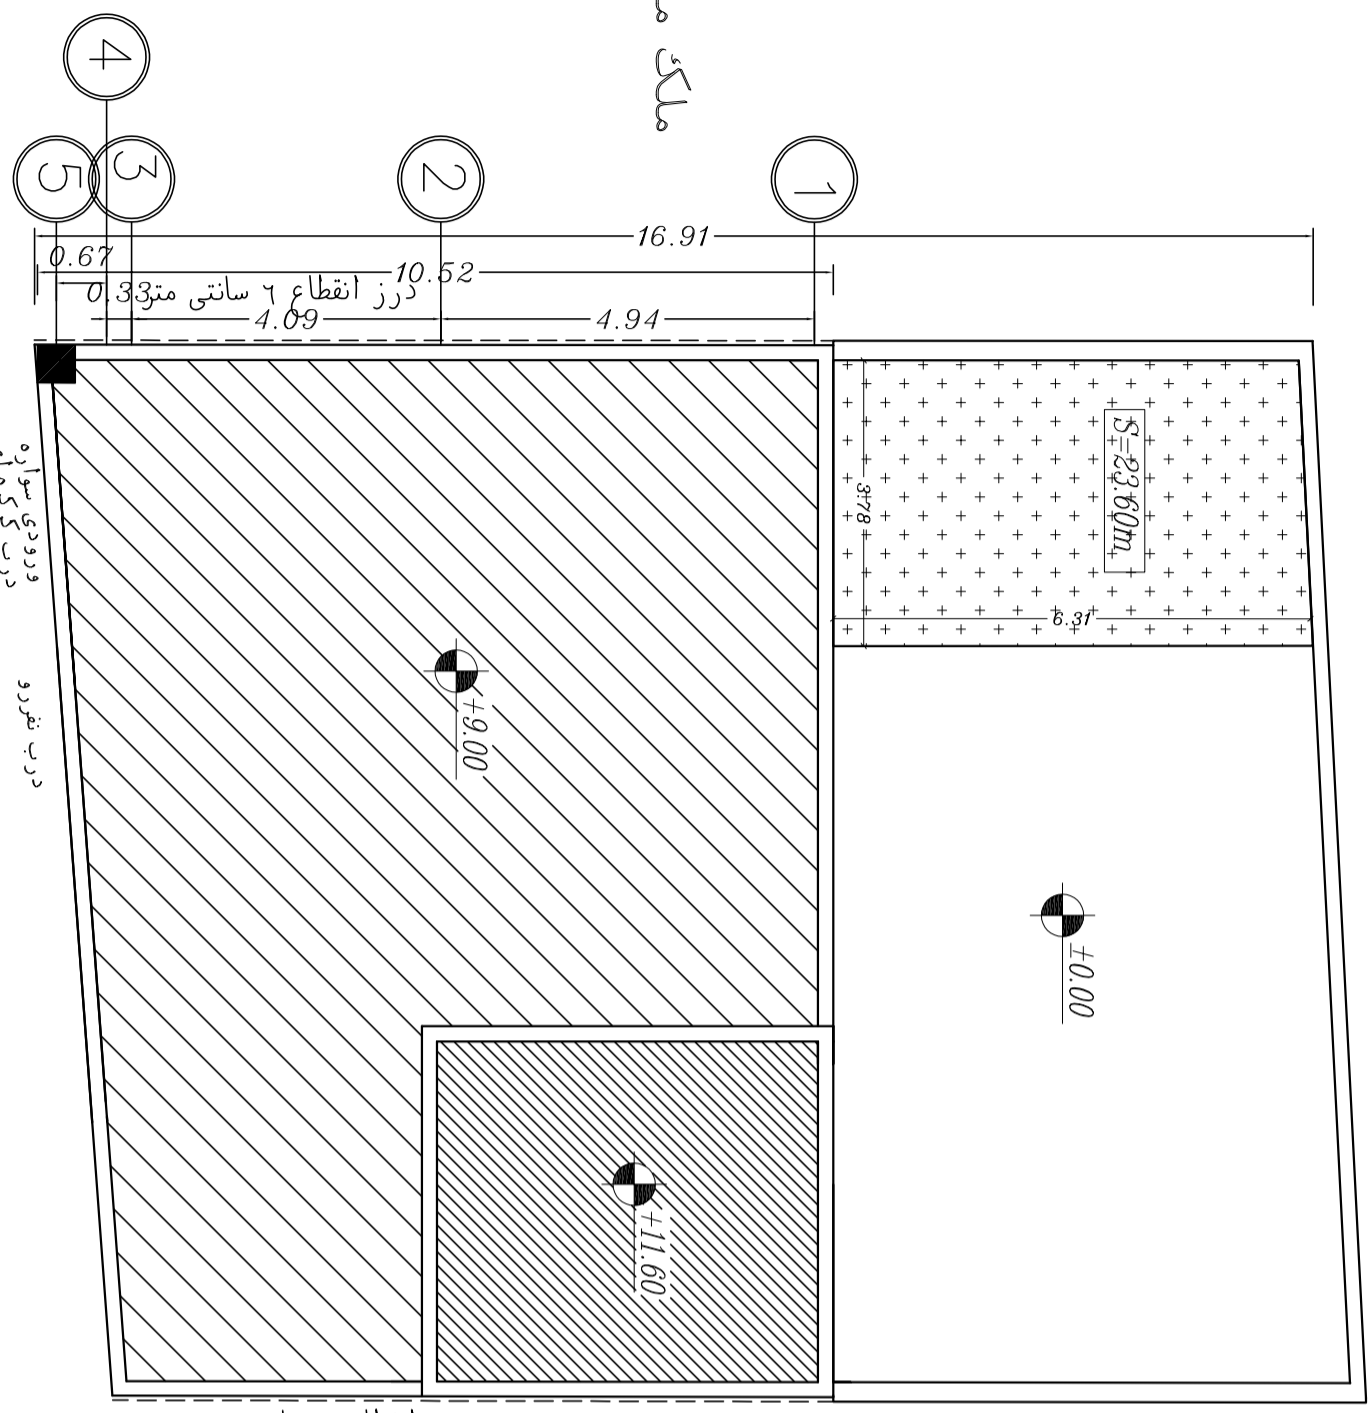

ملک مجاور

درز انقطاع ۶ سانتی متر

پلان موقعیت
Scale: 1:200

گذر ۸ متری

تراکم: ۱۳٪

نوع پروانه: احداث بنا

مساحت زمین بعد از اصلاحی: 234.91 m²

مساحت زمین طبق سند: 234.91 m²

آدرس:

طبقه	تعداد پارکینگ تامین شده: 2		تعداد پارکینگ تامین نشده: 0		مکان پارکینگ مورد نیاز: 2	
	مساحت واحد	تعداد	مساحت واحد	تعداد	مساحت واحد	تعداد
زیر زمین	12.00	1	12.00	1	12.00	1
همسکف	12.00	1	12.00	1	12.00	1
طبقه اول	12.00	1	12.00	1	12.00	1
طبقه دوم	129.00	1	129.00	1	129.00	1
طبقه سوم						
طبقه چهارم						
طبقه پنجم						
خریشته						
جمع کل:	60.00	5	60.00	5	60.00	5
جمع کل:	576.00	2	576.00	2	576.00	2

مهندس معمار
شماره شهرداری:
پروانه اشتغال
برگه تهیه:
امضاء